
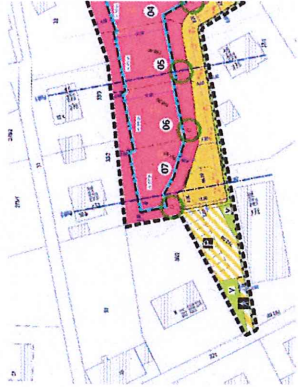


BEBAUUNGSPLAN "OBERDORF" IN KÖNIGSFELD, ORTSTEIL ERDMANNNSWEILER - REGELPROFIL 2

PROFIL 2

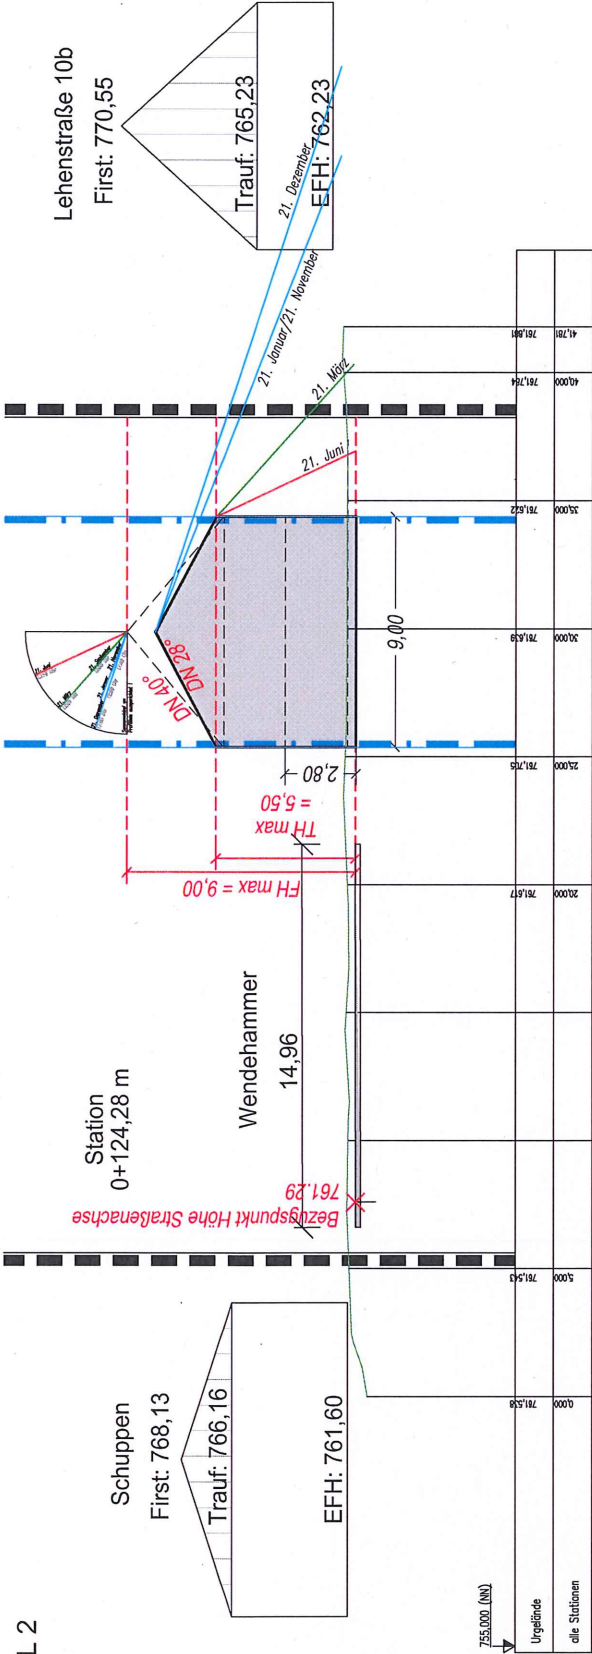

Planungsstatus: Entwurf	
Planart: REGELPROFIL_2	
Maßstab: 1:200	Gezeichnet: B / o
Vermaßt: 1:200	Gezeichnet: B / o
Datum: 05.02.2019	Gezeichnet: B / o
Ausgefertigt: 05.02.2019	
Sitz a.N., den 05.02.2019	
www.mba-bau.de	