



Abwicklung Ansicht West

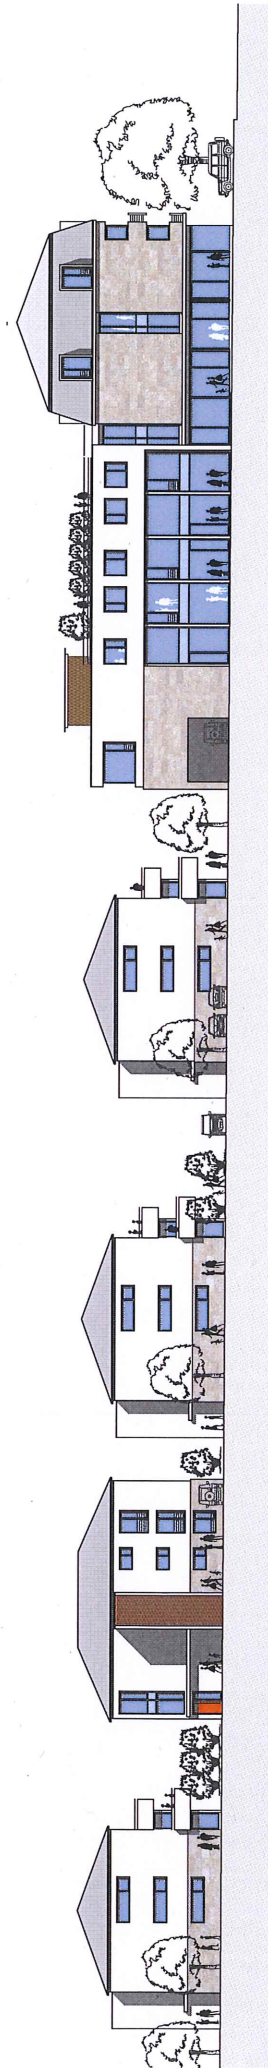

Gebäudeschnitt Hotel

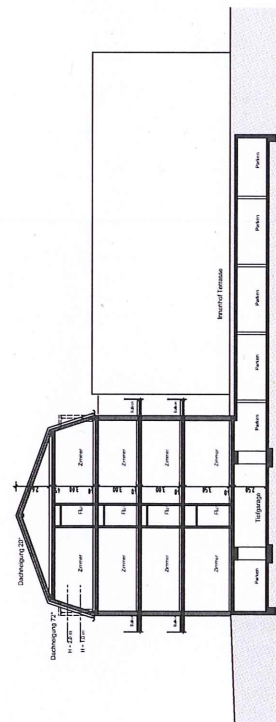

Straßenansicht

