


Deckblatt zur 2. Änderung des Bebauungsplanes "Kurgebiet"
(im Bereich Flst.-Nrn. 114 – 118 und Teilbereiche von Flst.-Nr. 112 und 113/1)

Rechtskraft durch in Kraft treten am **xx.xx.2019**

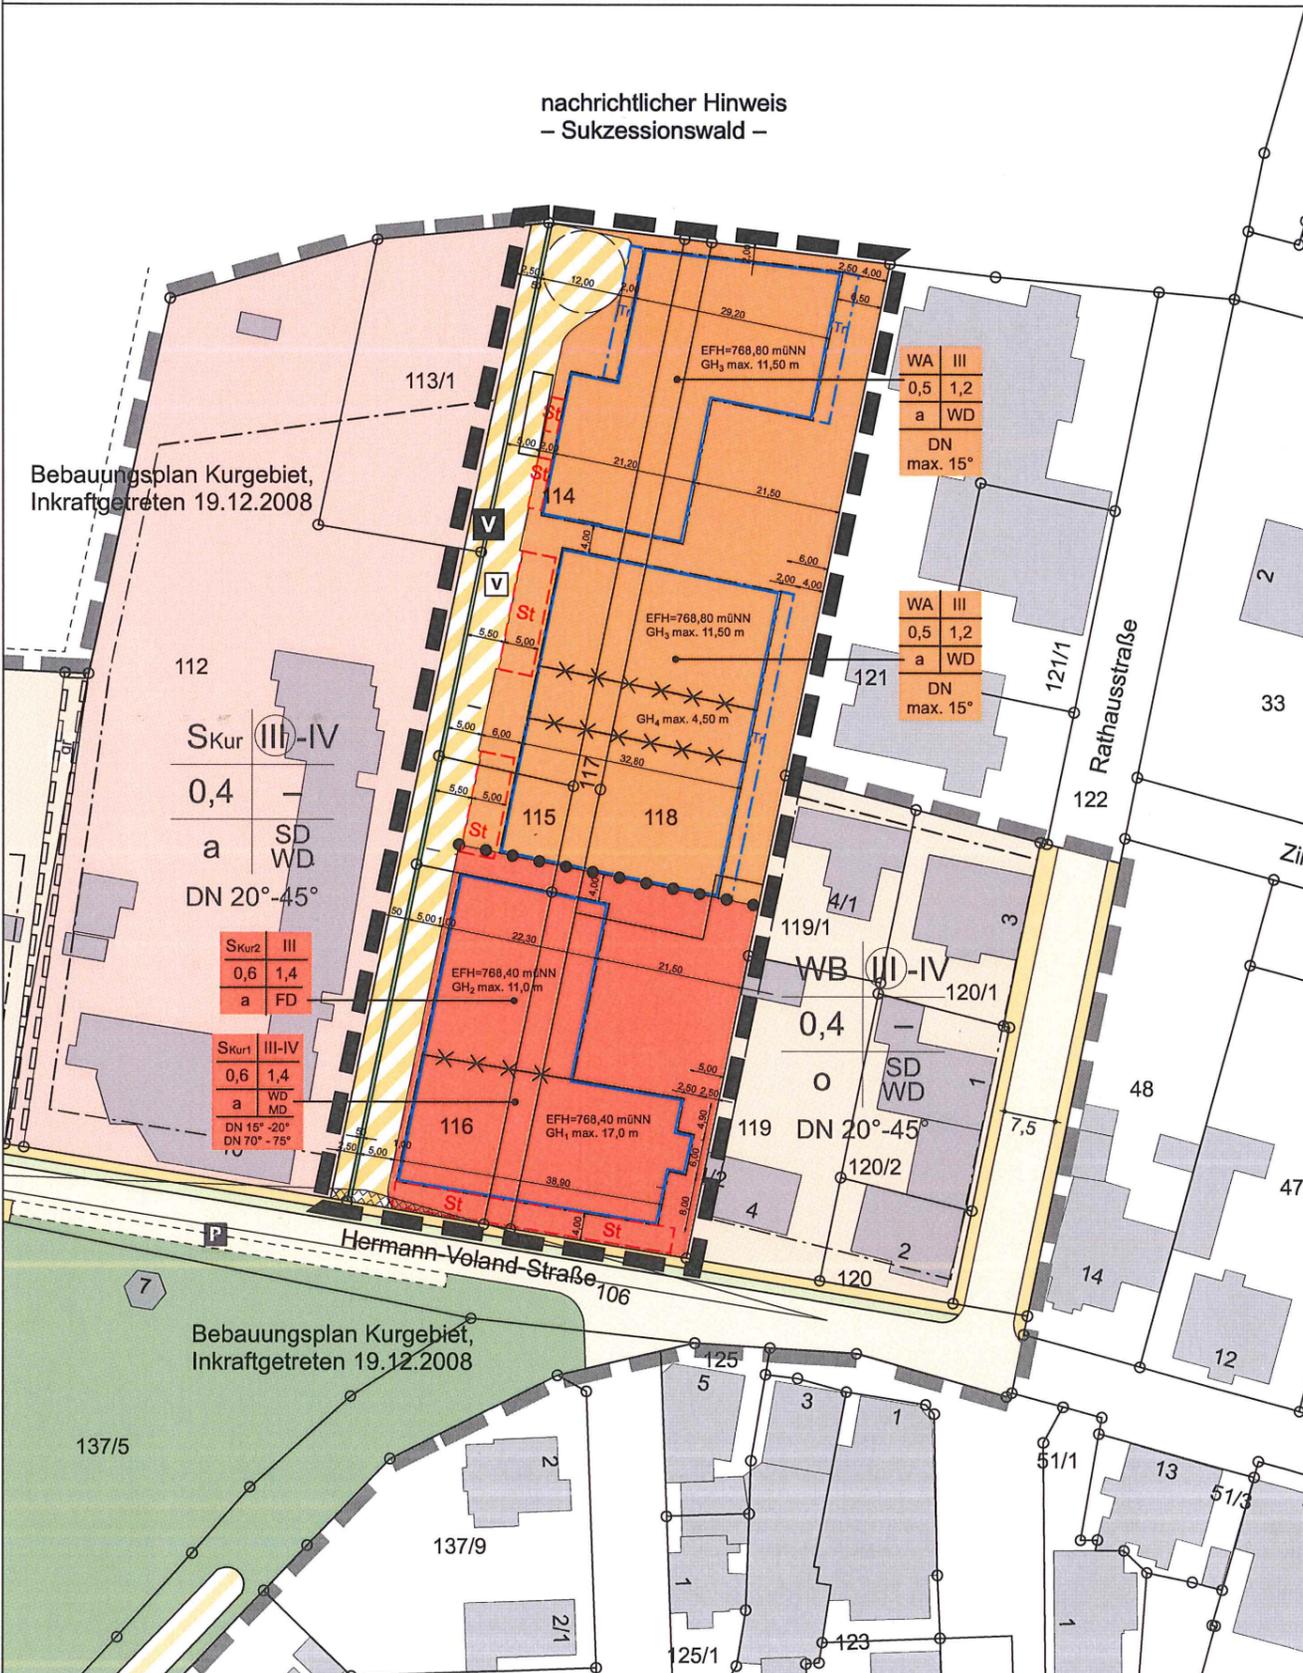

Verfahrensvermerke

Beschluss zur Änderung	27.02.2019
Öffentliche Bekanntmachung des Änderungsbeschlusses sowie der Durchführung der frühzeitigen Beteiligung	29.03.2019
Frühzeitige Öffentlichkeitsbeteiligung	08.04.2019 – 03.05.2019
Unterrichtung der Behörden und sonstiger Träger öffentlicher Belange von der Planung mit Aufforderung zur Stellungnahme	bis 03.05.2019
Entwurfsbeschluss	
Öffentliche Bekanntmachung des Entwurfsbeschlusses sowie der öffentlichen Auslegung des Entwurfes	
Öffentliche Auslegung des Entwurfes	
Benachrichtigung der Behörden und sonstiger Träger öffentlicher Belange von der öffentlichen Auslegung des Entwurfes mit Aufforderung zur Stellungnahme	
Satzungsbeschluss	
Öffentliche Bekanntmachung des Satzungsbeschlusses	
Inkrafttreten	

Ausfertigungsvermerk

Es wird bestätigt, dass der Inhalt dieser Bebauungsplanänderung in der Fassung vom **xx.xx.2019** mit seinen Festsetzungen durch Zeichnung, Farbe, Schrift und Text mit den hierzu ergangenen Beschlüssen des Gemeinderates übereinstimmt und dass die für die Rechtswirksamkeit maßgebenden Verfahrensvorschriften beachtet wurden.

Königsfeld, den **xx.xx.2019**

.....
Fritz Link, Bürgermeister

Rechtskraftvermerk

Mit der öffentlichen Bekanntmachung vom **xx.xx.2019** tritt diese Bebauungsplanänderung in der Fassung vom **xx.xx.2019** in Kraft.

Königsfeld, den **xx.xx.2019**

.....
Fritz Link, Bürgermeister

Ergänzende Zeichenerklärung

Bauweise, überbaubare Grundstücksfläche (§ 9 (1) Nr. 2 BauGB)

Baugrenze 2 "Tr" (§ 23 (3) BauNVO)

Flächen für Stellplätze

Sonstige Planzeichen

Abgrenzung des Maßes der Nutzung



2. Änderung des Bebauungsplanes "Kurgebiet"

