


Deckblatt zur 4. Änderung des Bebauungsplanes "Kurgebiet"

(im Bereich Flst.-Nrn. 114 – 118)

Rechtskraft durch in Kraft treten am 23.12.2021

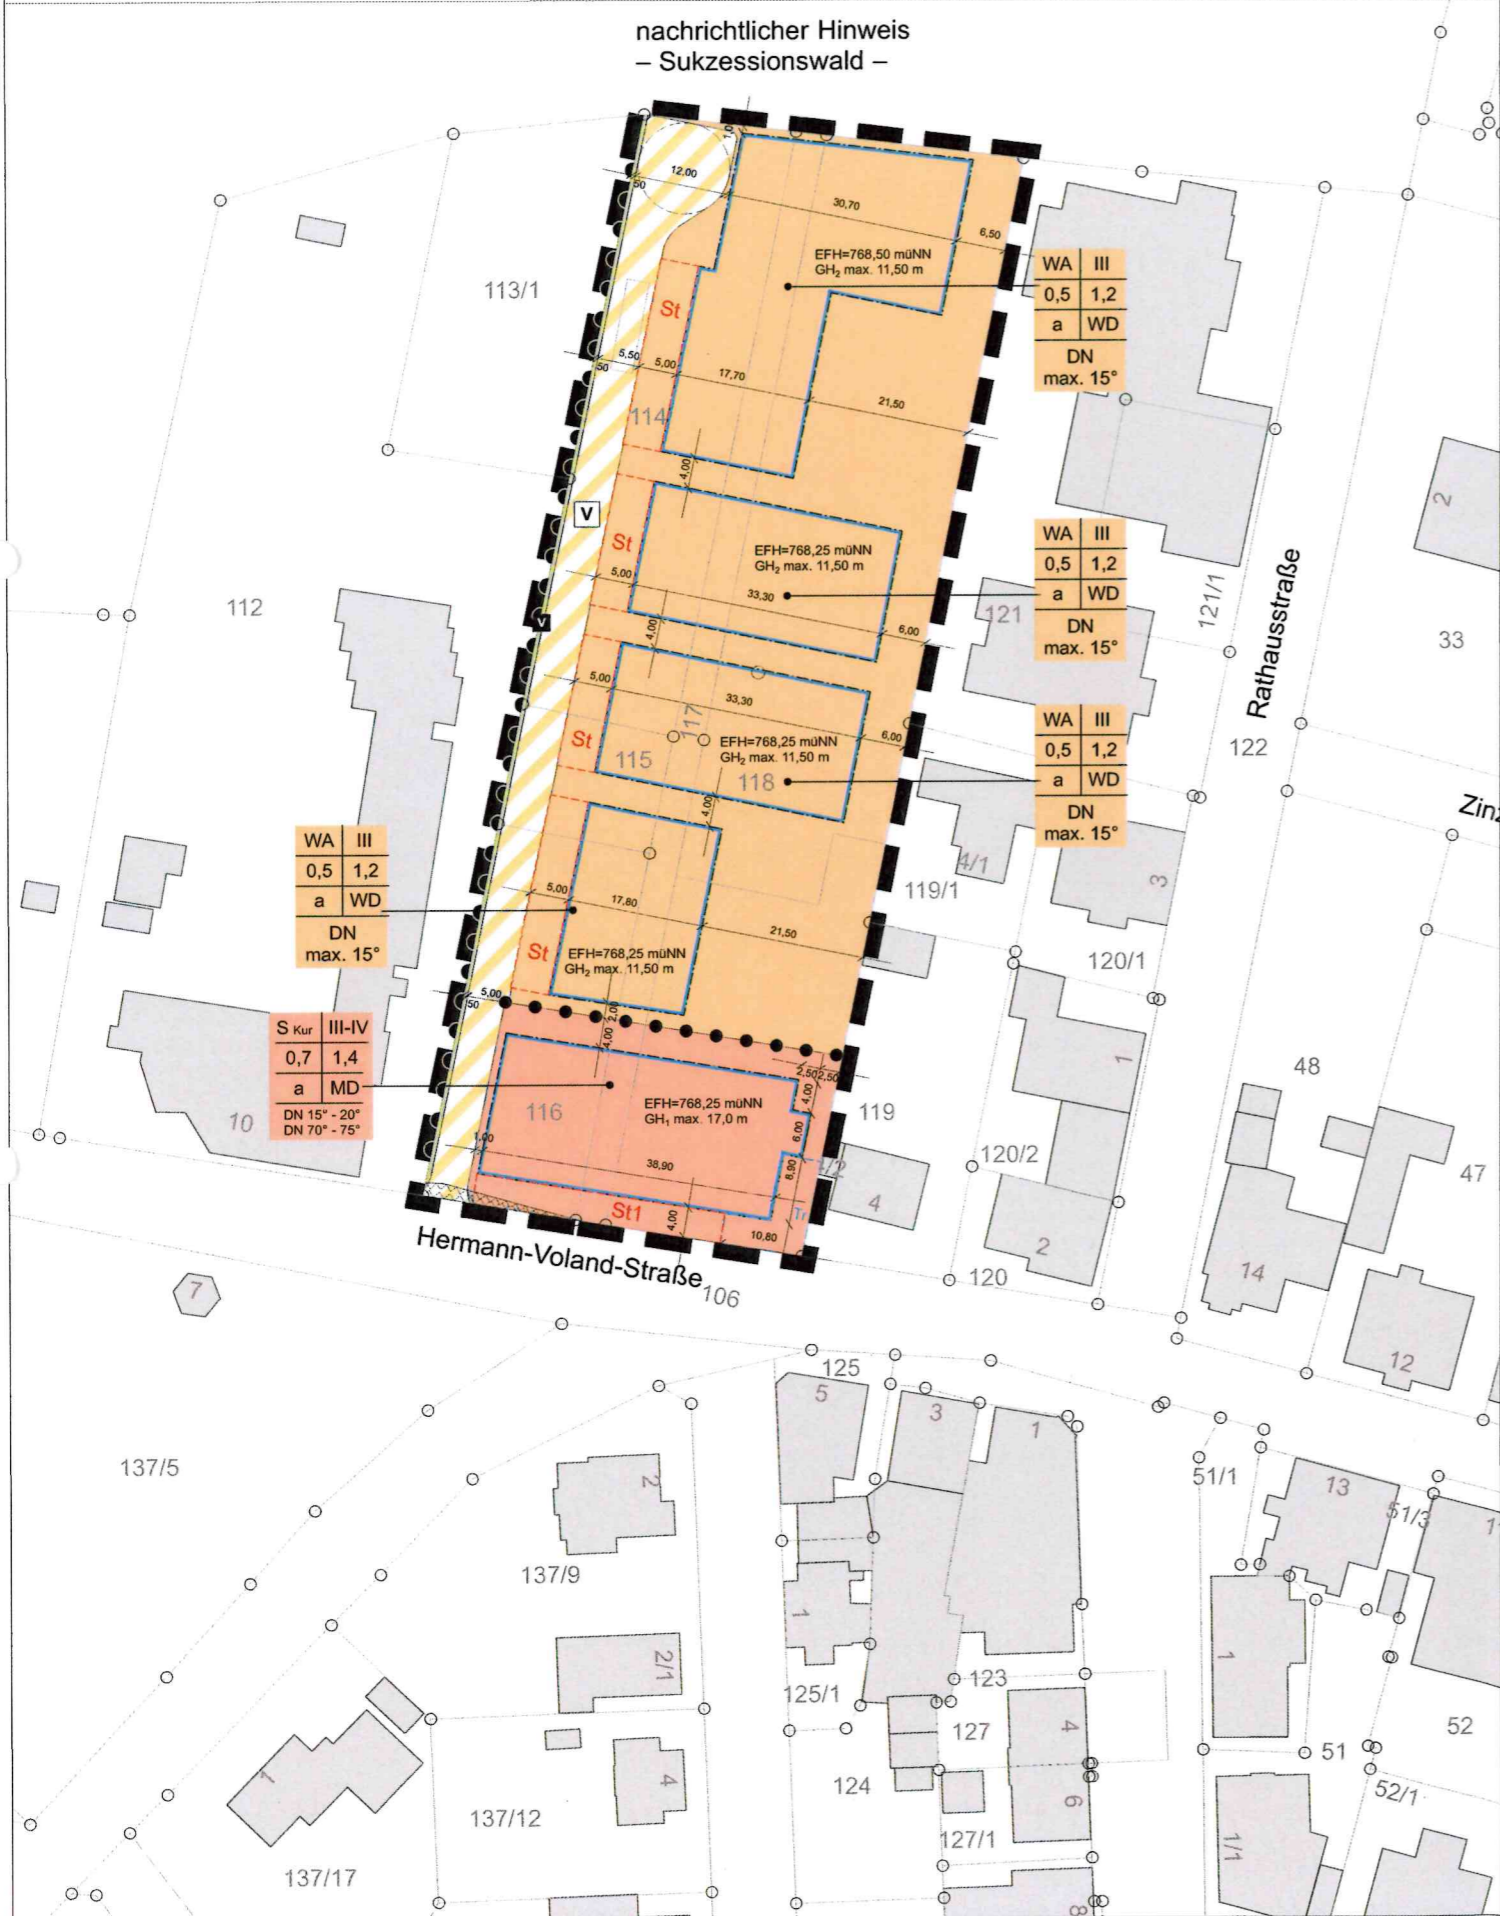

Verfahrensvermerke

Aufstellungsverfahren im beschleunigten Verfahren nach § 13a BauGB

Beschluss zur Änderung	06.10.2021
Entwurfsbeschluss	06.10.2021
Öffentliche Bekanntmachung des Entwurfsbeschlusses sowie der öffentlichen Auslegung des Entwurfes	08.10.2021
Öffentliche Auslegung des Entwurfes	vom 18.10.2021 bis 18.11.2021
Benachrichtigung der Behörden und sonstiger Träger öffentlicher Belange von der öffentlichen Auslegung des Entwurfes mit Aufforderung zur Stellungnahme	12.10.2021
Behandlung der Stellungnahmen, Abwägung	15.12.2021
Satzungsbeschluss	15.12.2021
Öffentliche Bekanntmachung des Satzungsbeschlusses	23.12.2021
Inkrafttreten	23.12.2021

Ausfertigungsvermerk

Es wird bestätigt, dass der Inhalt dieser Bebauungsplanänderung in der Fassung vom 01.12./15.12.2021 mit seinen Festsetzungen durch Zeichnung, Farbe, Schrift und Text mit den hierzu ergangenen Beschlüssen des Gemeinderates übereinstimmt und dass die für die Rechtswirksamkeit maßgebenden Verfahrensvorschriften beachtet wurden.

Königsfeld, den 16. Dez. 2021

Fritz Link, Bürgermeister



Rechtskraftvermerk

Mit der öffentlichen Bekanntmachung vom 23.12.2021 tritt diese Bebauungsplanänderung in der Fassung vom 01.12./15.12.2021 in Kraft.

Königsfeld, den 23. Dez. 2021

Fritz Link, Bürgermeister



Ergänzende Zeichenerklärung

Bauweise, überbaubare Grundstücksfläche (§ 9 (1) Nr. 2 BauGB)

erdgeschossige Terrassenfläche

Flächen für Stellplätze (§ 9 (1) Nr. 4 BauGB)


offene Stellplätze, siehe Textteil

Ein- bzw. Ausfahrten und Anschluss anderer Flächen an die Verkehrsflächen (§ 9 Abs. 1 Nr. 4, 11 BauGB)

Bereiche ohne Ein- und Ausfahrt



4. Änderung des Bebauungsplanes "Kurgebiet"

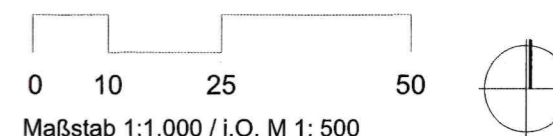

Maßstab 1:1.000 / i.O. M 1: 500
Planstand: 01.12./15.12.2021