


Bebauungsplan "Schweizeräcker - 5. Änderung und Erweiterung"

in Königsfeld im Schwarzwald - Neuhausen

Schwarzwald-Baar-Kreis

ABGRENZUNGSPLAN

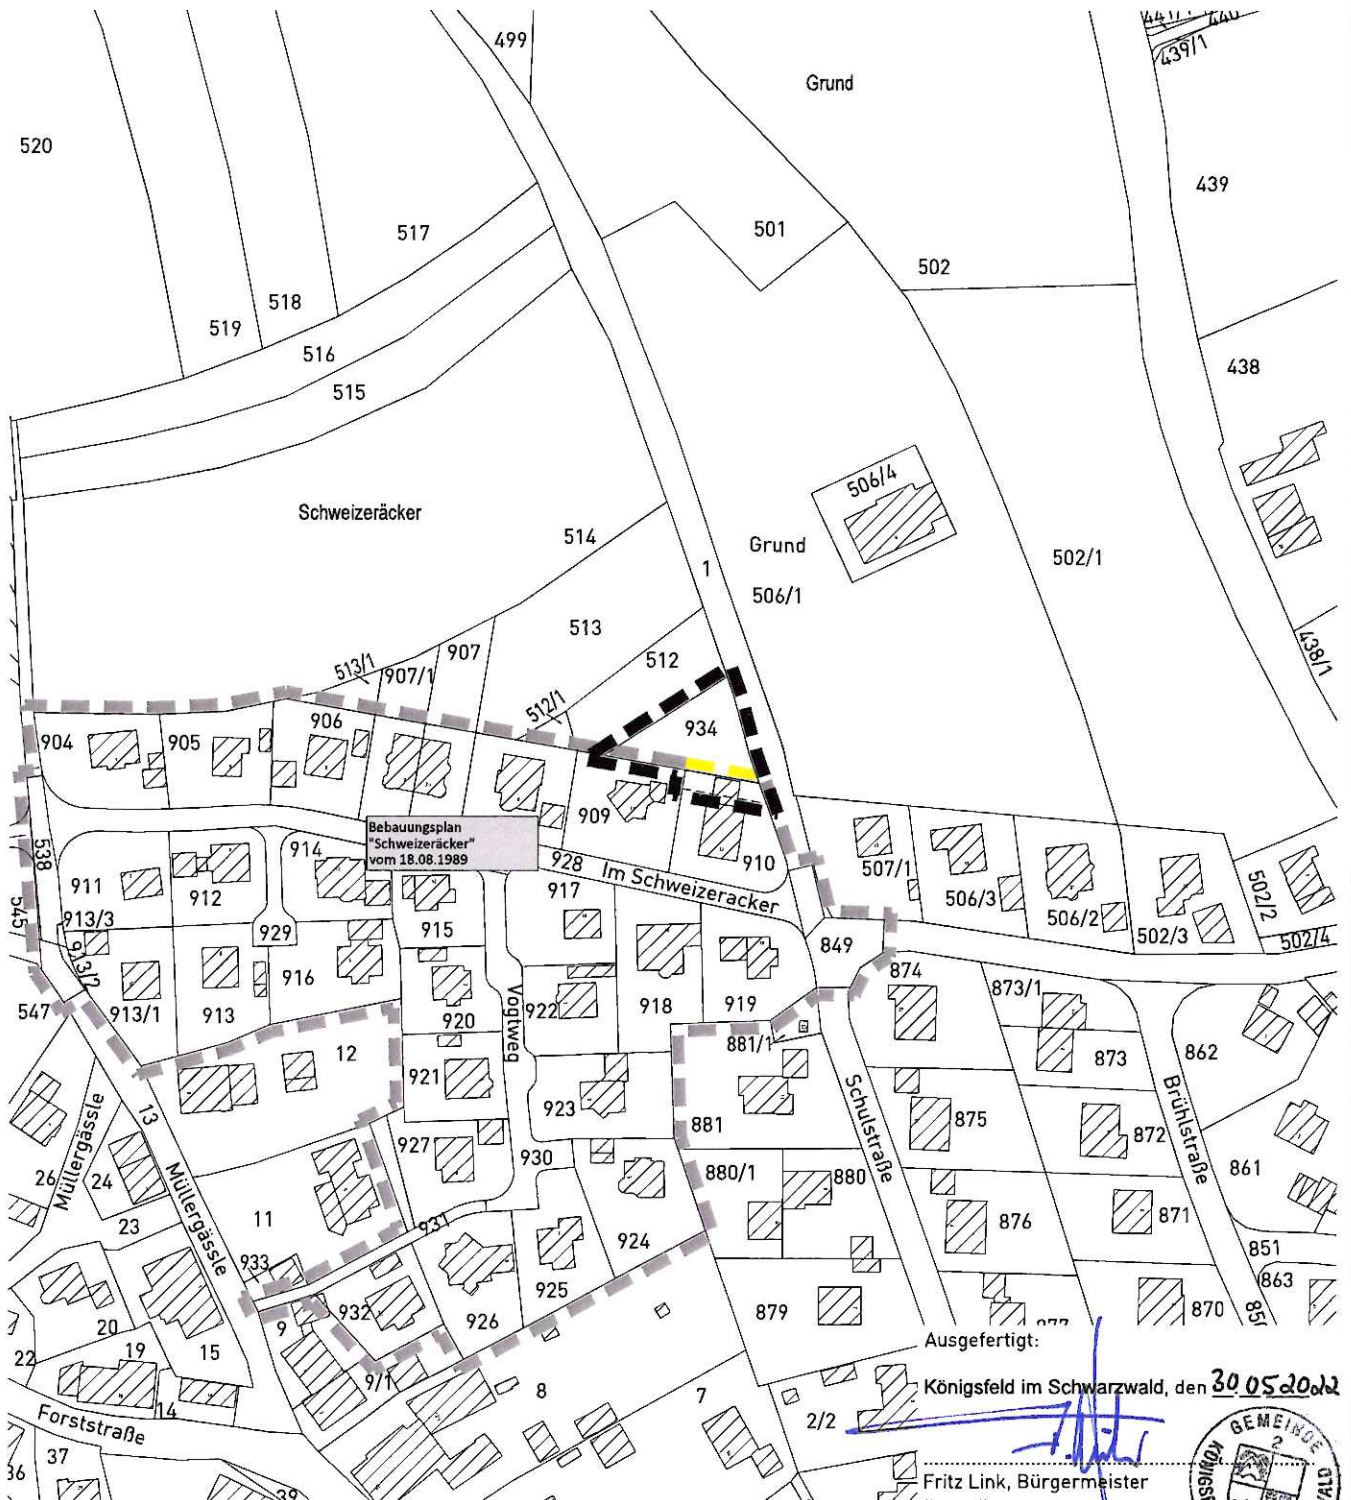

- Grenze des räumlichen Geltungsbereichs des Bebauungsplanes (§ 9 Abs. 7 BauGB)
- aufzuhebender Geltungsbereich des genehmigten Bebauungsplanes "Schweizeräcker"
- Grenze des räumlichen Geltungsbereichs des genehmigten Bebauungsplanes "Schweizeräcker"

Maßstab: 1 : 2.000		Projektnummer: 13072	
		Plannummer: 13072/abgr_2.1	
Gez./Geä.	Datum	Änderungsvermerk	Grundlage: ALKIS_GK
SP/WJ	27.01.22	-	
SP/WJ	13.04.22	geänderte Fassung (nur Datum)	

GFRÖRER
INGENIEURE

info@gf-kom.de
www.gf-kommunal.de
Tel +49 7485-9769-0

