


Wohnbaugesamt „Winterberg-West“ in Königsfeld, Ortsteil Burgberg

(Erschließungsskizze als unverbindliche Illustration)

Anlage 2

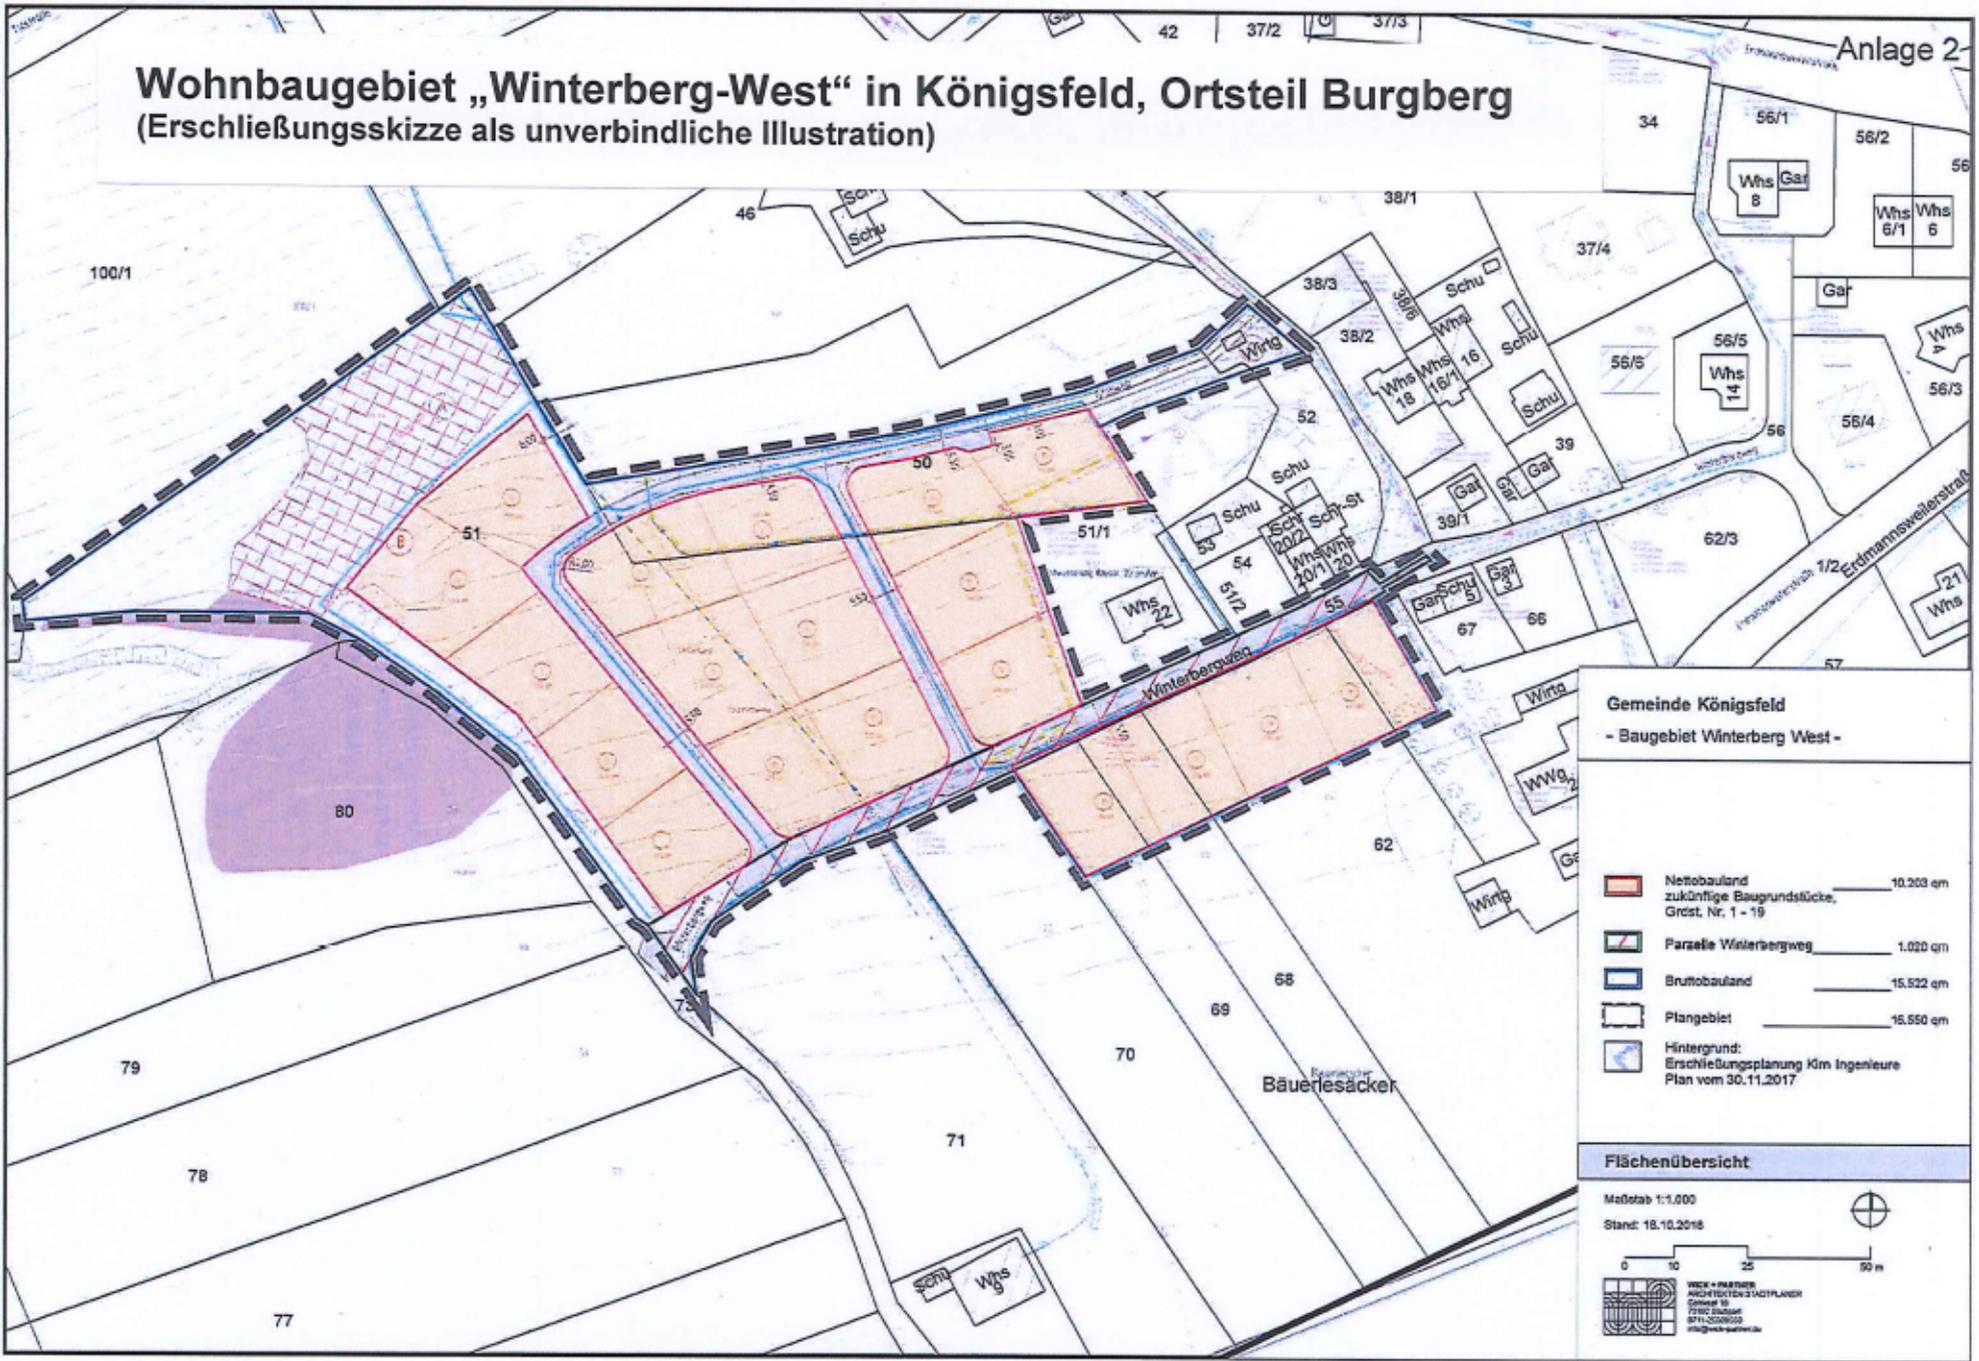

Gemeinde Königsfeld
- Baugebiet Winterberg West -

- Nettobauland zukünftige Baugrundstücke, Grst. Nr. 1 - 19 10.203 qm
- Parzelle Winterbergweg 1.020 qm
- Bruttoauland 15.522 qm
- Plangebiet 15.550 qm
- Hintergrund: Erschließungsplanung Kim Ingenieure Plan vom 30.11.2017

Flächenübersicht

Maßstab 1:1.000
Stand: 18.10.2018

WICK + REIBER
ARCHITECTONISCH-PLANER
Günther 10
72634 Stuttgart
07141-2509020
info@wick-reiber.de