


**Deckblatt zur 2. Änderung des Bebauungsplanes "Kurgebiet"**  
(im Bereich Flst.-Nrn. 114 – 118 und Teilbereiche von Flst.-Nr. 112 und 113/1)

Rechtskraft durch in Kraft treten am 20.11.2020

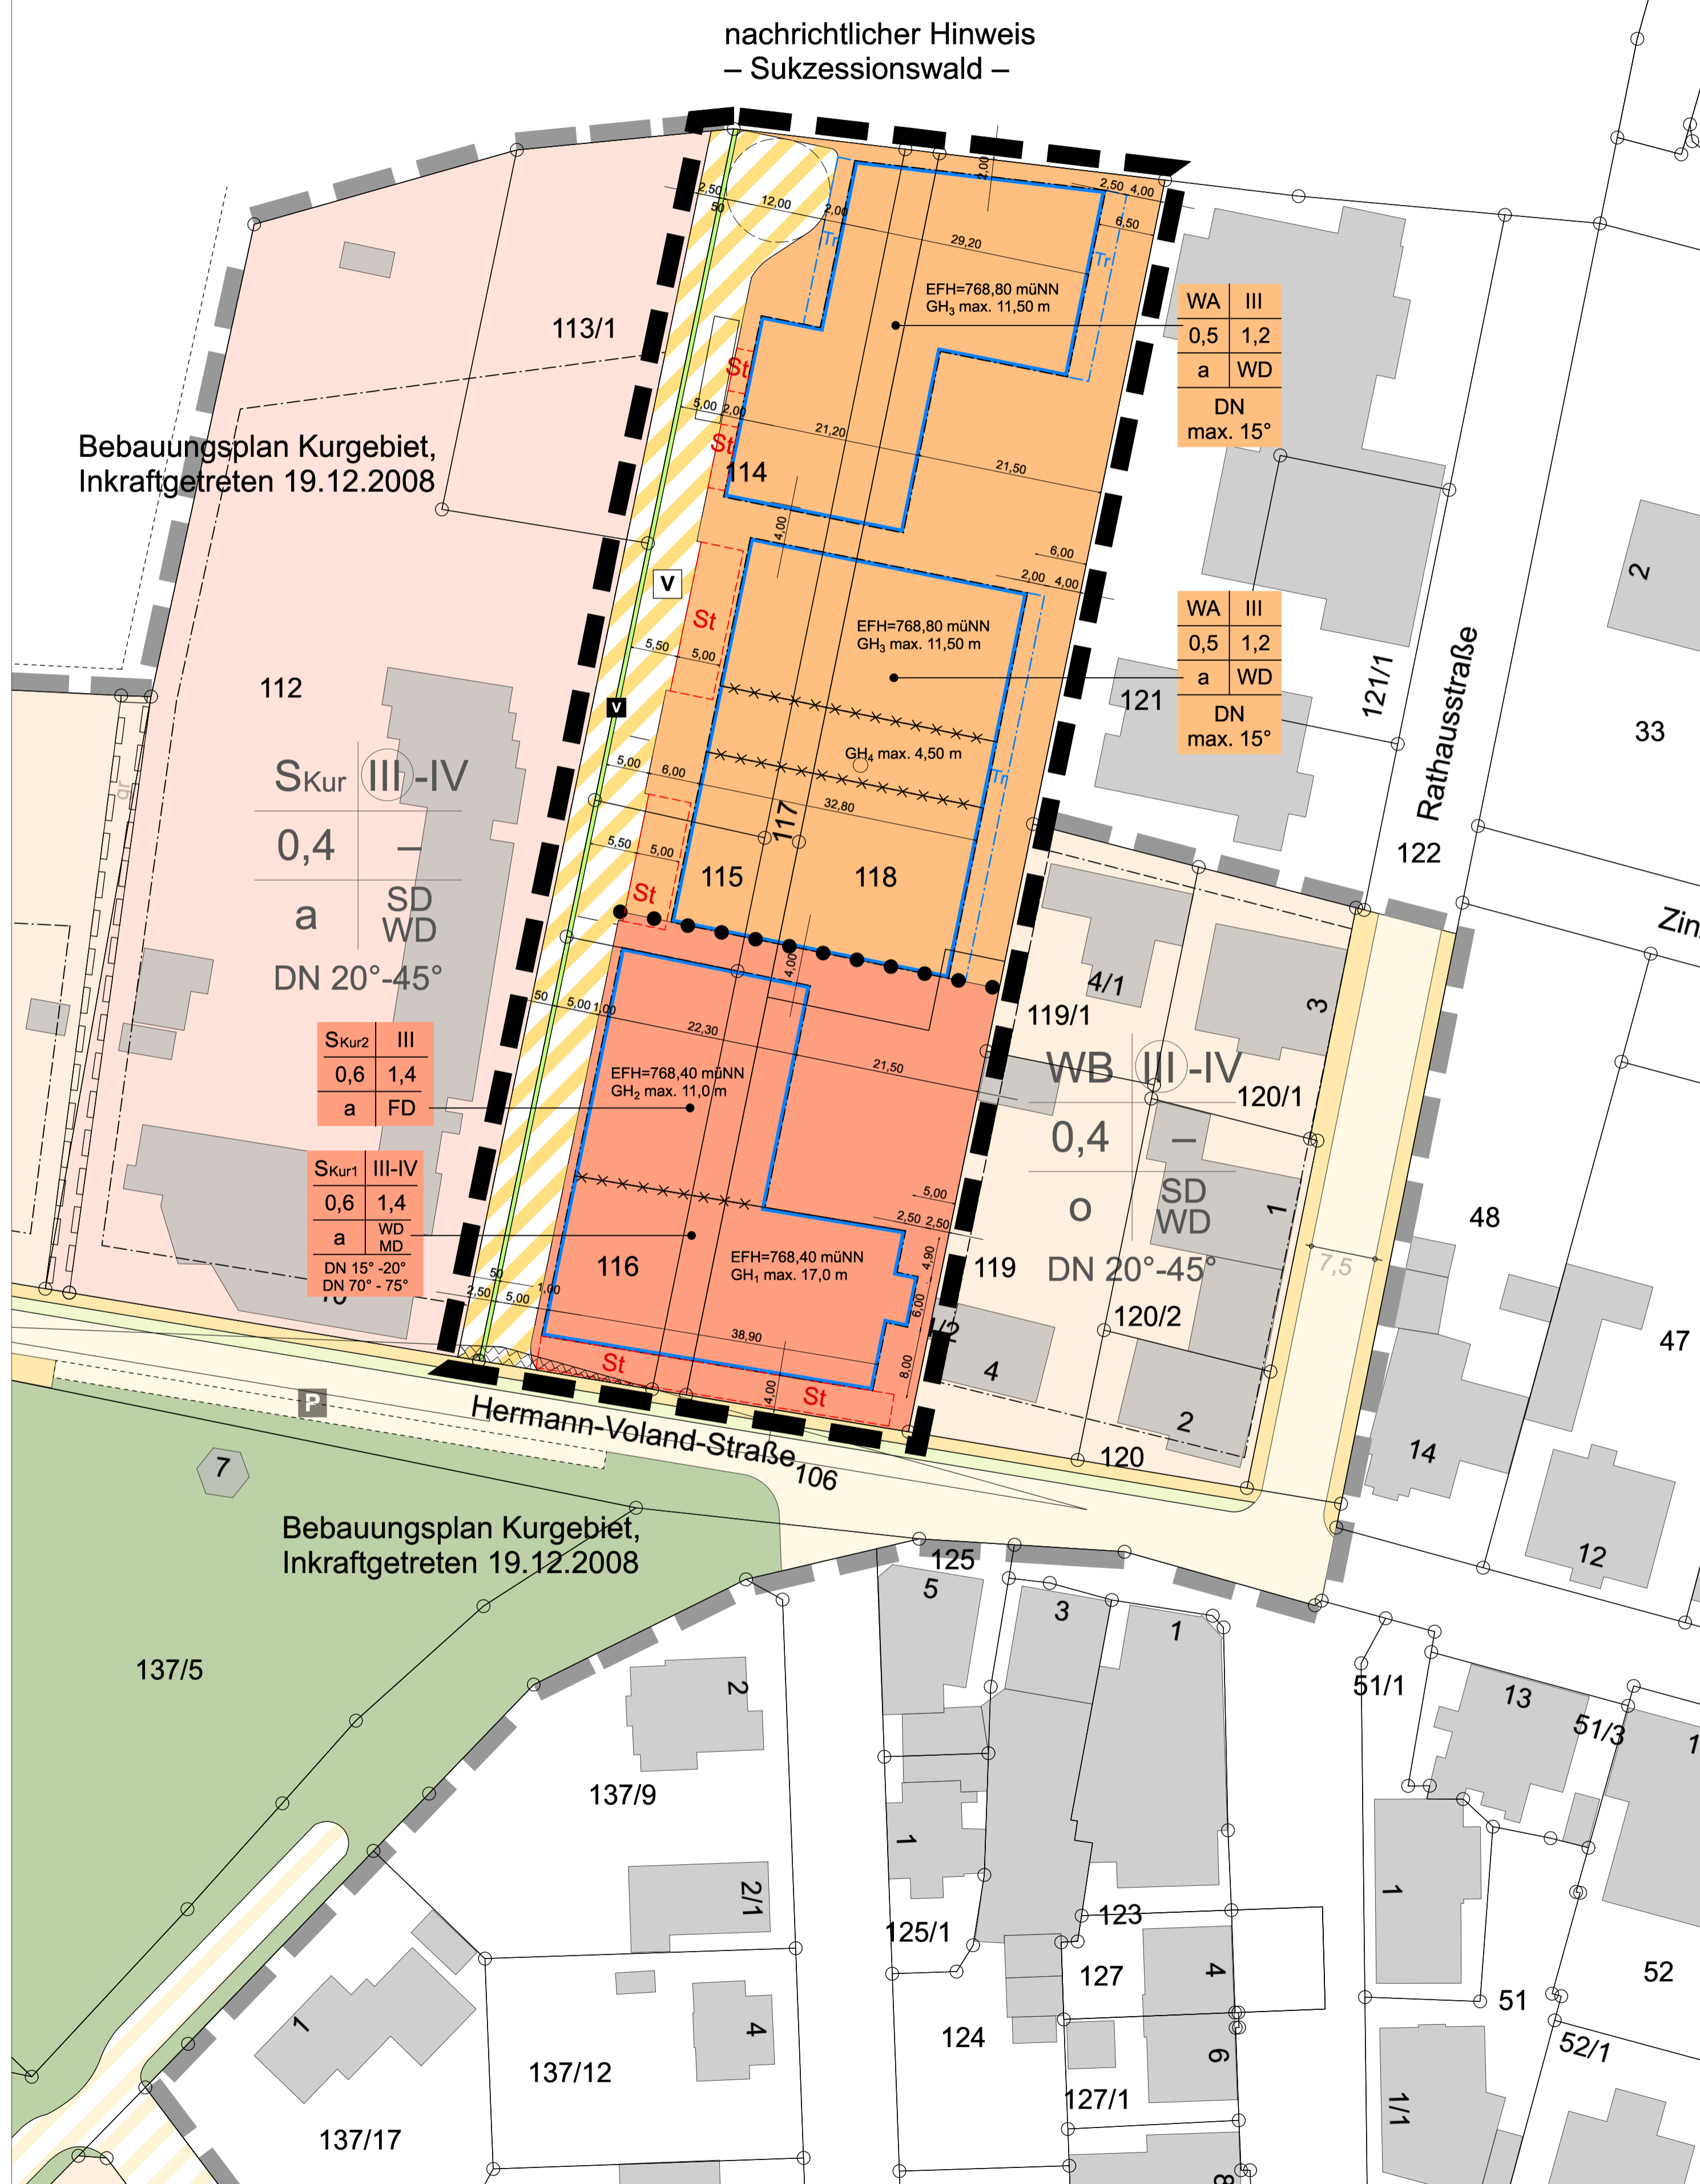

**Verfahrensvermerke**

Beschluss zur Änderung	27.02.2019
Öffentliche Bekanntmachung des Änderungsbeschlusses sowie der Durchführung der frühzeitigen Beteiligung	29.03.2019
Frühzeitige Öffentlichkeitsbeteiligung	08.04.2019 – 03.05.2019
Unterrichtung der Behörden und sonstiger Träger öffentlicher Belange von der Planung mit Aufforderung zur Stellungnahme	bis 03.05.2019
Entwurfsbeschluss	24.07.2019
Öffentliche Bekanntmachung des Entwurfsbeschlusses sowie der öffentlichen Auslegung des Entwurfs	02.08.2019
Öffentliche Auslegung des Entwurfs	12.08.2019 – 13.09.2019
Benachrichtigung der Behörden und sonstiger Träger öffentlicher Belange von der öffentlichen Auslegung des Entwurfs mit Aufforderung zur Stellungnahme	08.08.2019
Satzungsbeschluss	09.10.2019
Öffentliche Bekanntmachung des Satzungsbeschlusses	20.11.2020
Inkrafttreten	20.11.2020

**Ausfertigungsvermerk**

Es wird bestätigt, dass der Inhalt dieser Bebauungsplanänderung in der Fassung vom 09.10.2019 mit seinen Festsetzungen durch Zeichnung, Farbe, Schrift und Text mit den hierzu ergangenen Beschlüssen des Gemeinderates übereinstimmt und dass die für die Rechtswirksamkeit maßgebenden Verfahrensvorschriften beachtet wurden.

Königsfeld, den 18.11.2020

.....  
Fritz Link, Bürgermeister

**Rechtskraftvermerk**

Mit der öffentlichen Bekanntmachung vom 20.11.2020 tritt diese Bebauungsplanänderung in der Fassung vom 09.10.2019 in Kraft.

Königsfeld, den 18.11.2020

.....  
Fritz Link, Bürgermeister

**Ergänzende Zeichenerklärung**

Bauweise, überbaubare Grundstücksfläche (§ 9 (1) Nr. 2 BauGB)

- Tr Baugrenze 2 "Tr" (§ 23 (3) BauNVO)
- St Flächen für Stellplätze

Sonstige Planzeichen

- Abgrenzung des Maßes der Nutzung



**2. Änderung des Bebauungsplanes "Kurgebiet"**

