


Vorbereitende Untersuchungen (VU) "Südlicher Ortskern Königsfeld"

Lageplan zur Abgrenzung des Untersuchungsgebietes

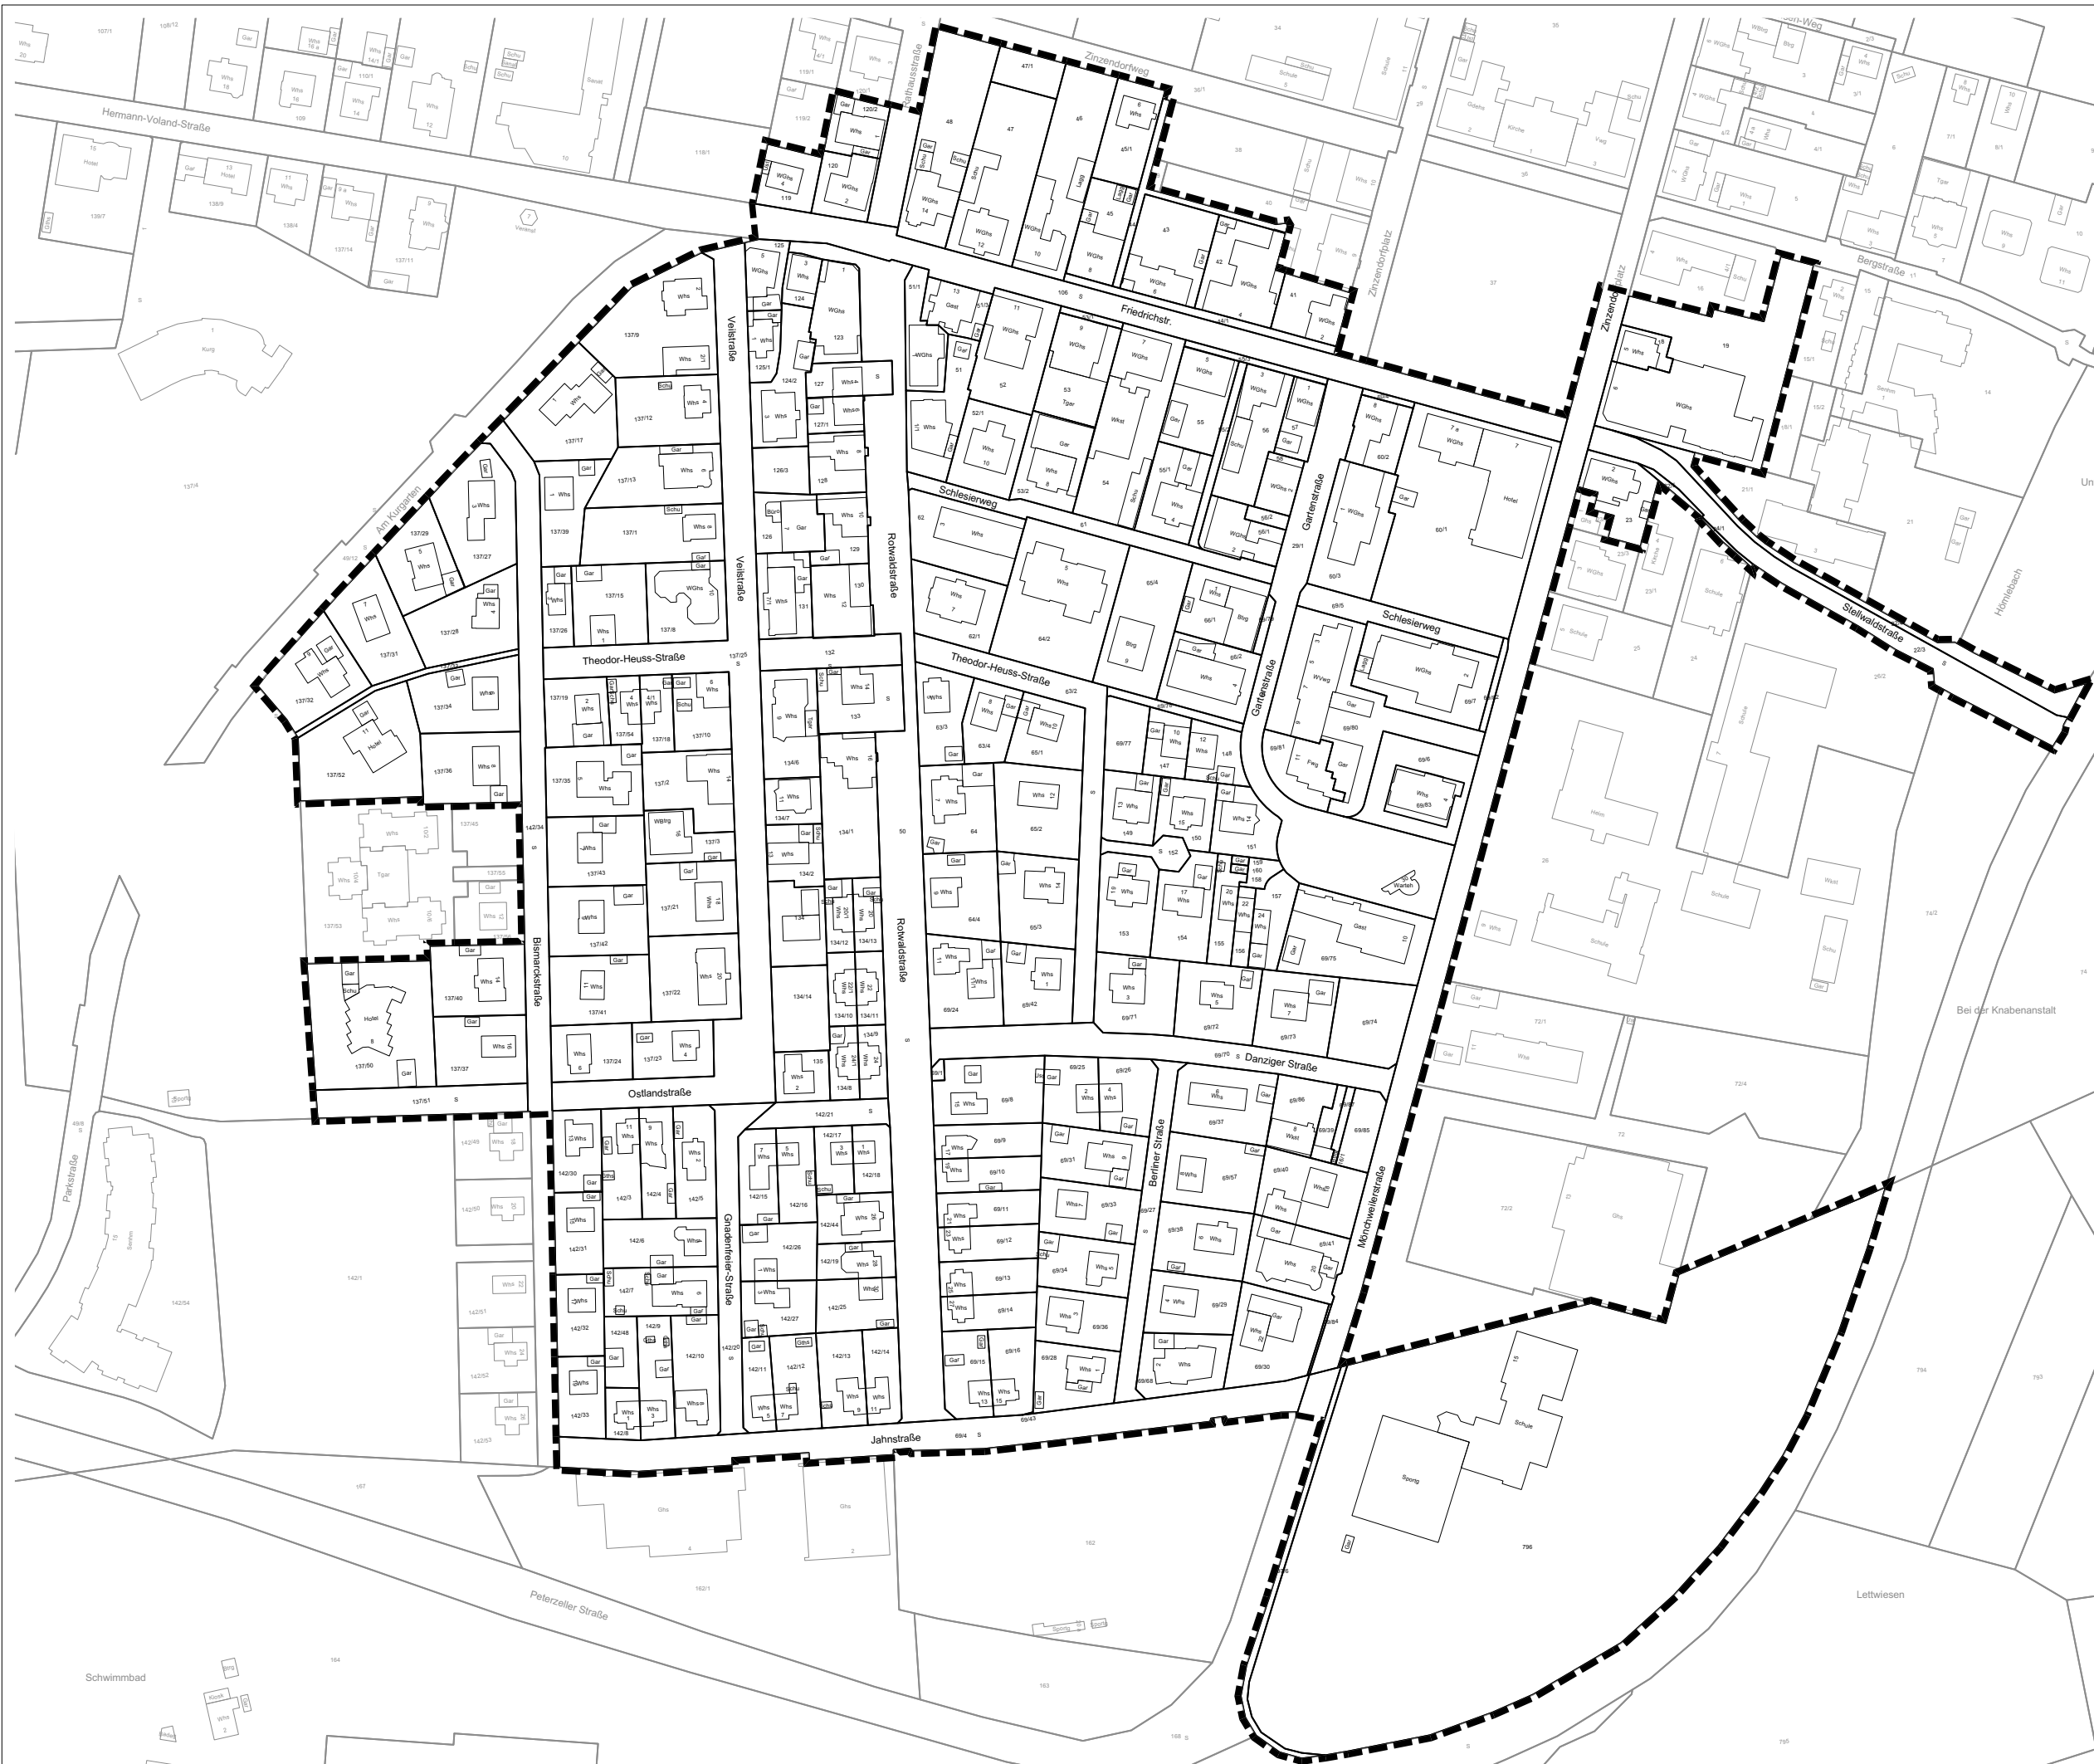

 **Abgrenzung Untersuchungsgebiet**
Gesamtfläche: 183 320 m²

Geobasisdaten © Landesamt für Geoinformation und Landentwicklung Baden-Württemberg,
www.lgi-bw.de, Az.: 2851.9-3/336 - Stand: 2023

0 10 20 50 100

Stuttgart
24.07.2025

Steirer / Konzi

KE LBBW Immobilien
Kommunalentwicklung GmbH
Heilbronner Straße 28
70191 Stuttgart