


**Deckblatt zur 3. Änderung des Bebauungsplanes "Kurgebiet"**  
(im Bereich Flst.-Nrn. 139/6 und 139/10)

Rechtskraft durch in Kraft treten am 31.07.2020

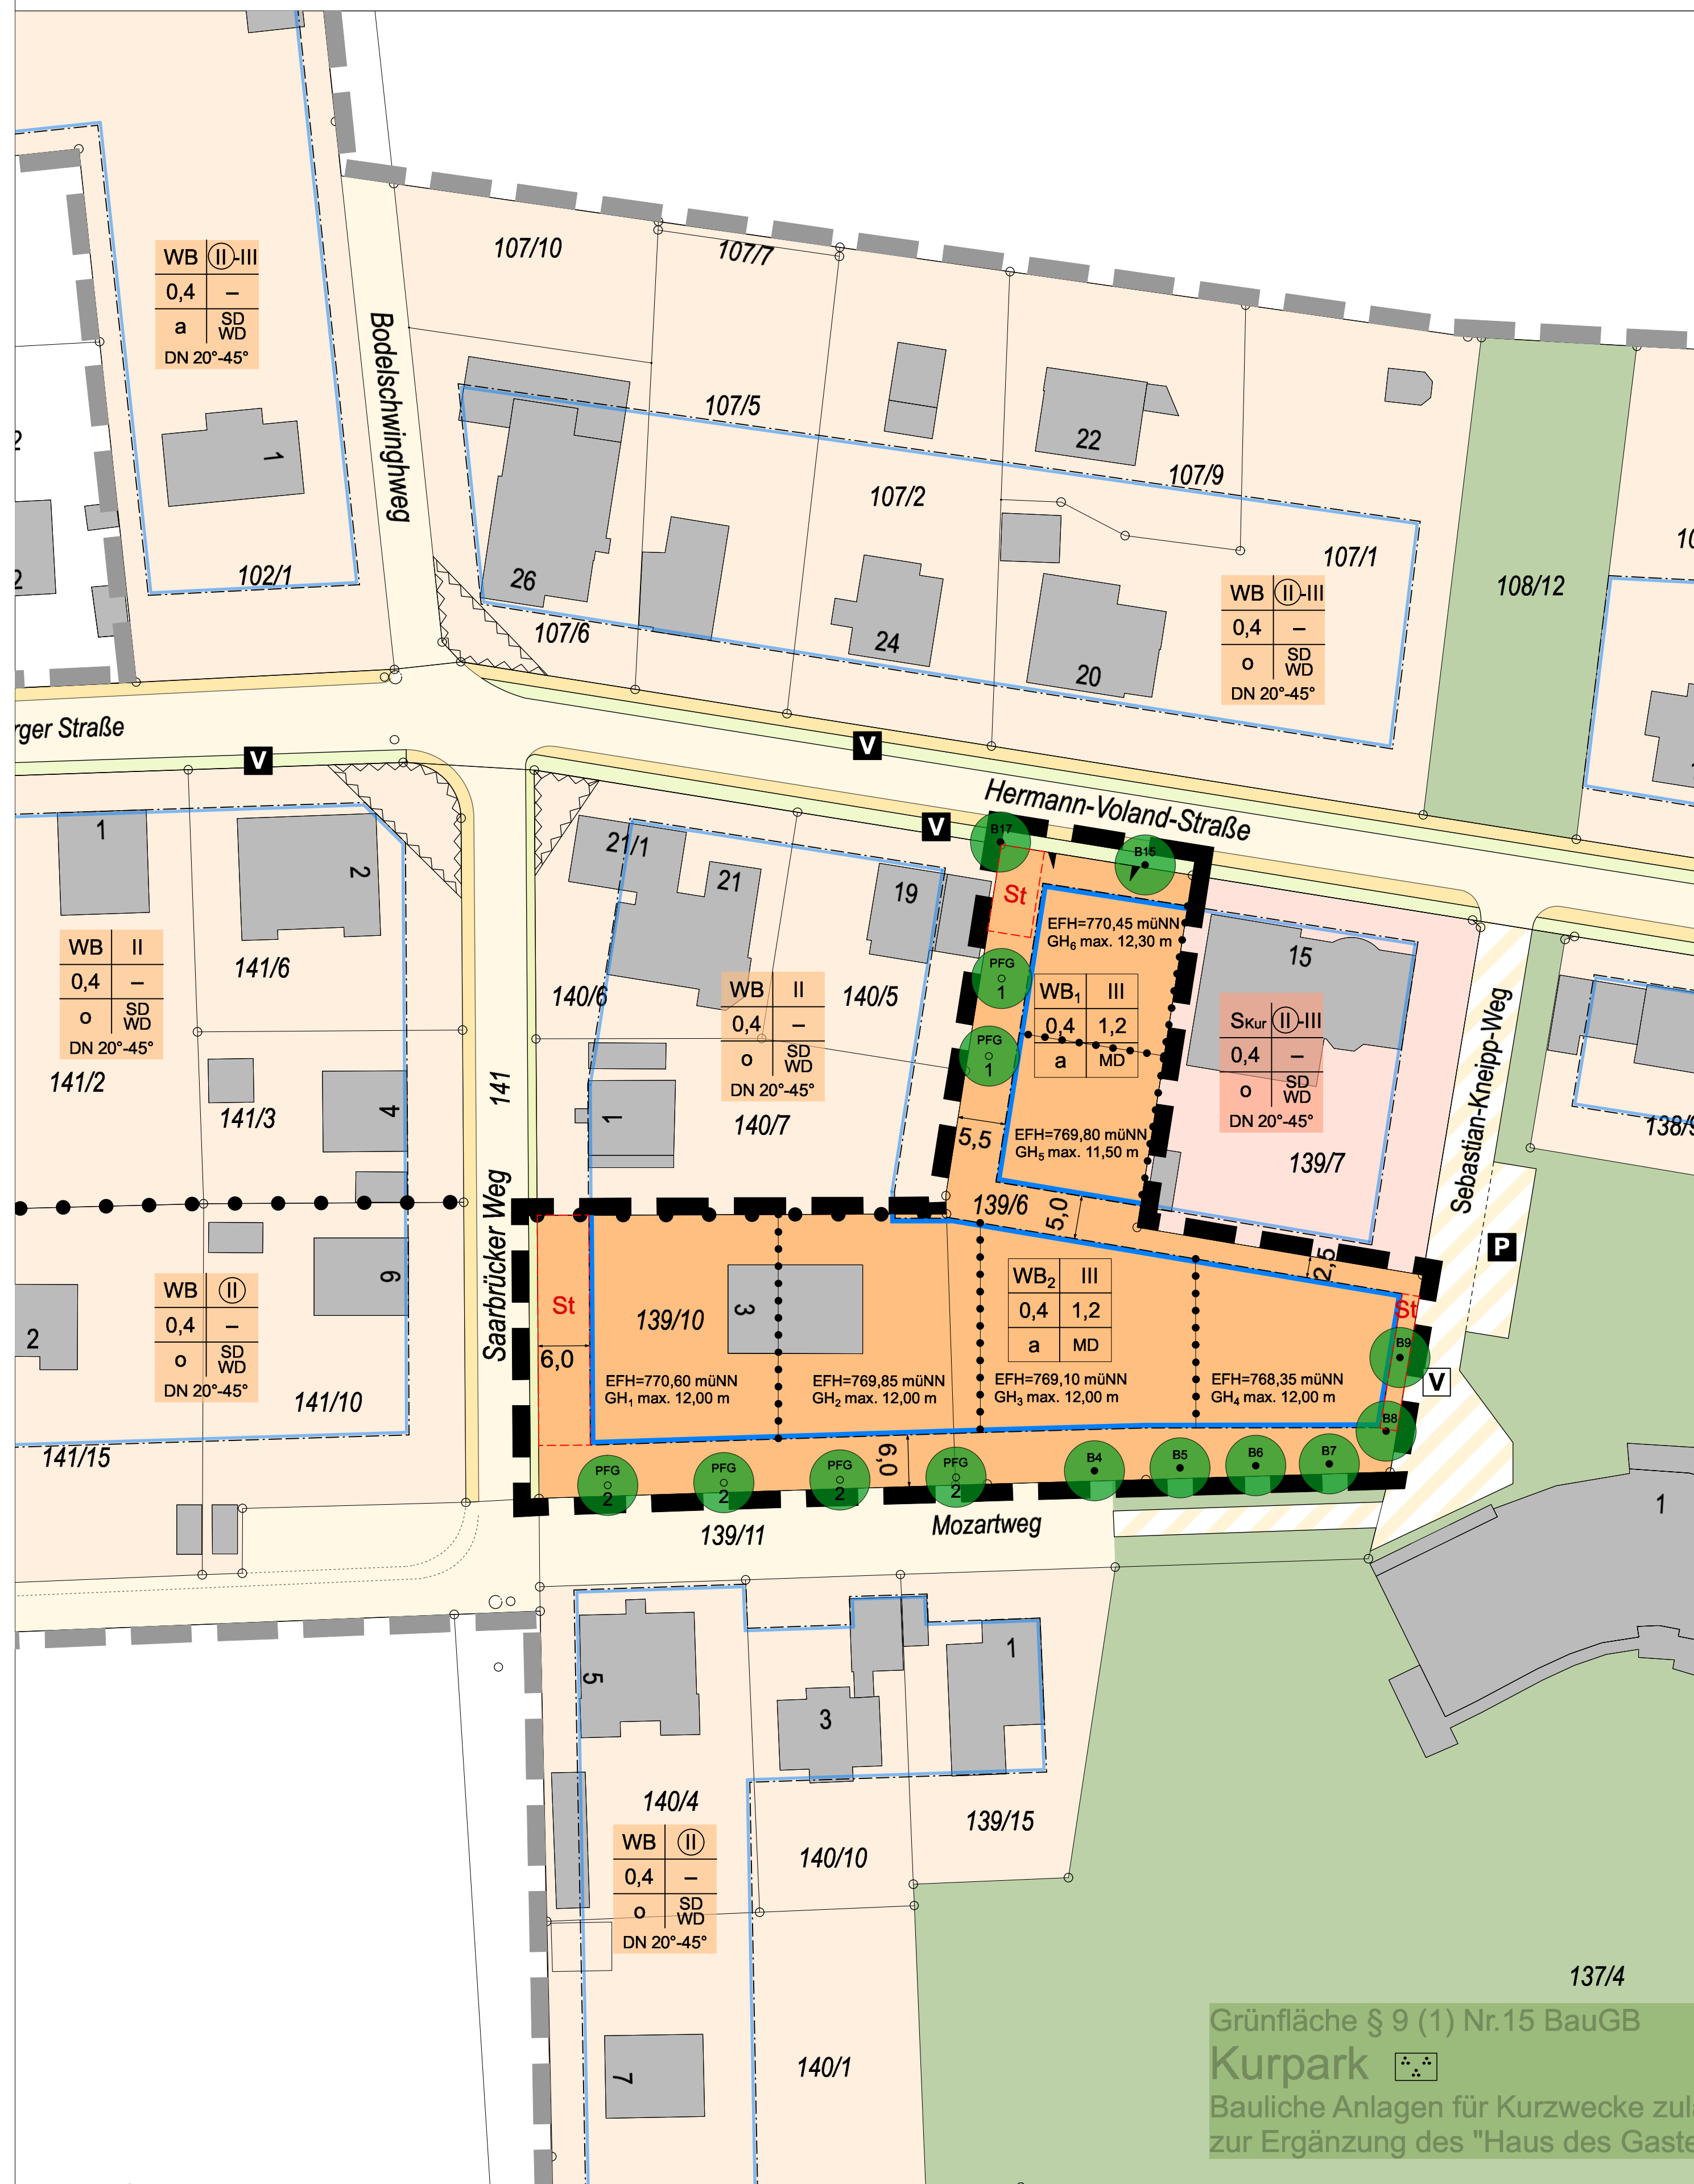

**Verfahrensvermerke**

Beschluss zur Änderung	09.10.2019
Öffentliche Bekanntmachung des Änderungsbeschlusses	08.11.2019
Frühzeitige Öffentlichkeitsbeteiligung	16.03. - 04.05.2020
Unterrichtung der Behörden und sonstiger Träger öffentlicher Belange von der Planung mit Aufforderung zur Stellungnahme	16.03.2020
Entwurfsbeschluss	13.05.2020
Öffentliche Bekanntmachung des Entwurfsbeschlusses sowie der öffentlichen Auslegung des Entwurfes	15.05.2020
Öffentliche Auslegung des Entwurfes	25.05.2020 – 26.06.2020
Benachrichtigung der Behörden und sonstiger Träger öffentlicher Belange von der öffentlichen Auslegung des Entwurfes mit Aufforderung zur Stellungnahme	20.05.2020
Satzungsbeschluss	22.07.2020
Öffentliche Bekanntmachung des Satzungsbeschlusses	31.07.2020
Inkrafttreten	31.07.2020

**Ausfertigungsvermerk**

Es wird bestätigt, dass der Inhalt dieser Bebauungsplanänderung in der Fassung vom 22.07.2020 mit seinen Festsetzungen durch Zeichnung, Farbe, Schrift und Text mit den hierzu ergangenen Beschlüssen des Gemeinderates übereinstimmt und dass die für die Rechtswirksamkeit maßgebenden Verfahrensvorschriften beachtet wurden.

Königsfeld, den 23.07.2020

.....  
Fritz Link, Bürgermeister

**Rechtskraftvermerk**

Mit der öffentlichen Bekanntmachung vom 31.07.2020 tritt diese Bebauungsplanänderung in der Fassung vom 22.07.2020 in Kraft.

Königsfeld, den 23.07.2020


.....  
Fritz Link, Bürgermeister

**Ergänzende Zeichenerklärung**

Flächen für Nebenanlagen und Tiefgaragen mit ihren Einfahrten (§ 9 Abs. 1 Nr. 4 BauGB)



Pflanzbindung / Pflanzgebot (§ 9 Abs. 1 Nr. 25 BauGB)

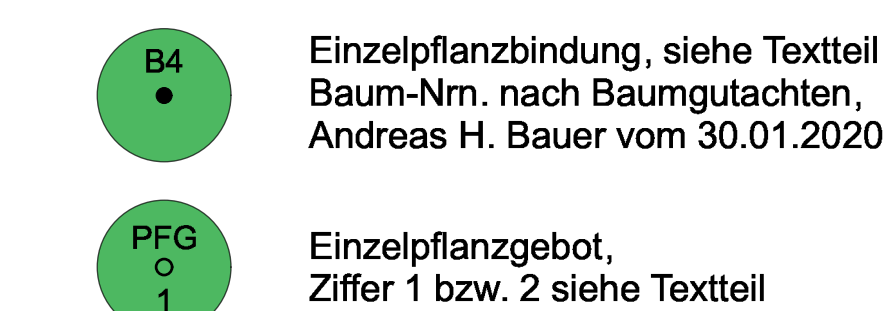

**3. Änderung des Bebauungsplanes "Kurgebiet"**



Maßstab 1: 500 i. O.  
Planstand: 22.07.2020

Planverfasser:

